

ΕΦΗΜΕΡΙΣ ΤΗΣ ΚΥΒΕΡΝΗΣΕΩΣ
ΤΗΣ ΕΛΛΗΝΙΚΗΣ ΔΗΜΟΚΡΑΤΙΑΣ

ΑΘΗΝΑ 10 ΙΑΝΟΥΑΡΙΟΥ 1991	ΤΕΥΧΟΣ ΤΕΤΑΡΤΟ	ΑΡΙΘΜΟΣ ΦΥΛΛΟΥ 2

ΠΟΛΕΟΔΟΜΙΑ

ΔΙΑΤΑΓΜΑΤΑ

Αριθ. Γ. 61422

Έγκριση πολεοδομικής μελέτης της έκτασης του Παραθεριστικού Οικοδομικού Συνεταιρισμού οπλιτών και πολιτικών υπαλλήλων Χωροφυλακής ΣΥΝ ΠΕ στην Κοινότητα Αετού Καρυστίας (Ν. Ευβοίας).

Ο ΠΡΟΕΔΡΟΣ ΤΗΣ ΕΛΛΗΝΙΚΗΣ ΔΗΜΟΚΡΑΤΙΑΣ

Έχοντας υπόψη:

1. Τις διατάξεις των άρθρων 7 και 42 (παρ. 1) του ν. 1337/1983 «Επέκταση των πολεοδομικών σχεδίων οικιστική ανάπτυξη και σχετικές ρυθμίσεις» (Α' 33) όπως το άρθρο 7 συμπληρώθηκε με την παρ. 1 του άρθρου 12 ν. 1647/1986 «Οργανισμός Κτηματολογίου και Χαρτογραφήσεων Ελλάδας (ΟΚΧΕ) και άλλες σχετικές διατάξεις» (Α' 141).

2. Τις διατάξεις του άρθρου 4 παράγρ. 9 του από 16.8.1985 π.δ/τος «Πολεοδόμηση περιοχών δεύτερης κατοικίας μέσα στις ζώνες οικιστικού ελέγχου (ΖΟΕ) και σχετικές ρυθμίσεις» (Δ' 416).

3. Τις διατάξεις των άρθρων 17 (παρ. 2) 18 κα 19 (παράγρ. 2) του π.δ/τος 93/1987 «Αναμόρφωση και ενοποίηση της νομοθεσίας για τους οικοδομικούς συνεταιρισμούς, τρόπος οργάνωσης διοίκησης και λειτουργίας αυτών και πολεοδόμηση εκτάσεων οικοδομικών συνεταιρισμών και οικοδομικών οργανισμών» (Α' 52).

4. Τις διατάξεις του άρθρου 3 του ν.δ/τος 17.7.1923 «Περί σχεδίων πόλεων κ.λπ.» όπως μεταγενέστερα τροποποιήθηκαν και συμπληρώθηκαν.

5. Τις διατάξεις των άρθρων 6 (παρ. 1), 7, 8, 9 και 18 του ν. 1577/1985 «Γενικός Οικοδομικός Κανονισμός» (Α' 210) όπως τροποποιήθηκαν με το άρθρο 13 (παρ. 1, 2, 3) του ν. 1647/1986 «Οργανισμός Κτηματολογίου και Χαρτογραφήσεων Ελλάδας ΟΚΧΕ» (Α' 141) και το άρθρο 1 (παρ. 3, 4) του ν. 1772/1988 «Τροποποίηση διατάξεων του ν. 1577/1985 «ΓΟΚ» και άλλες διατάξεις» (Α' 91).

6. Τις διατάξεις της παραγράφου 1 (περ. ιδ) του άρθρου 23 του ν. 1558/1985 «Κυβέρνηση και Κυβερνητικά Όργανα» (Α' 137).

7. Την 52887/3367/13.7.1939 απόφαση του Υπουργού Περιβάλλοντος, Χωροταξίας και Δημοσίων Έργων «Χωροθέτηση και Οικιστική καταλληλότητα της έκτασης του Παραθεριστικού Οικοδομικού Συνεταιρισμού οπλιτών και πολιτικών υπαλλήλων Χωροφυλακής ΣΥΝ ΠΕ».

8. Την 53586/6312/14.7.1988 απόφαση του Αναπληρωτή Υπουργού Περιβάλλοντος, Χωροταξίας και Δημοσίων Έργων «Έγκριση προδιαγραφών πολεοδόμησης εκτάσεων που ανήκουν σε οικοδομικούς συνεταιρισμούς και οικοδομικούς οργανισμούς» (Β'534).

9. Την 10108/1990 συμβολαιογραφική πράξη παραχώρησης και μεταβίβασης των κοινοχρήστων–κοινοφελών χώρων της Συμβολαιογράφου Αθήνας Άννας Αννέζας Εμμανουήλ Ελευθερίου Παντελή.

10. Την 35/1989 γνωμοδότηση του κοινοτικού συμβουλίου Αετού Καρυστίας (Ν. Ευβοίας).

11. Την 18/1989 (θέμα 4ο) γνωμοδότηση του Συμβουλίου Χωροταξίας, Οικισμού και Περιβάλλοντος Ν. Ευβοίας.

12. Την 486/1990 γνωμοδότηση του Συμβουλίου της Επικρατείας με πρόταση του Υπουργού Περιβάλλοντος, Χωροταξίας και Δημοσίων Έργων, αποφασίζουμε:

Άρθρο 1

Εγκρίνεται η πολεοδομική μελέτη της έκτασης ιδιοκτησίας του Οικοδομικού Συνεταιρισμού με την επωνυμία «Παραθεριστικός Οικοδομικός Συνεταιρισμός οπλιτών και πολιτικών υπαλλήλων Χωροφυλακής ΣΥΝ.Π.Ε.», που βρίσκεται στη θέση «Ασημιώ» της κοινότητας Αετού Καρυστίας (Ν. Ευβολίας), με τον καθορισμό οικοδομησίμων χώρων, οδών, πεζοδρόμων, κοινοχρήστων χώρων, χώρων πρασίνου, πάρκων, παιδικής χαράς, αθλητικών εγκαταστάσεων, χώρων στάθμευσης αυτοκινήτων, χώρων που παραχωρούνται στην κοινότητα (ΟΤΑ), χώρου εγκαταστάσεων βιολογικού καθαρισμού, εκκλησίας, πλατείας, όπως φαίνεται στα τρία (3) σχετικά πρωτότυπα διαγράμματα σε κλίμακα 1:1000 που θεωρήθηκαν από τον Προϊστάμενο της Διεύθυνσης Τοπογραφικών Εφαρμογών με την υπ' αριθ. 61422/1990 πράξη και που αντίτυπά τους σε φωτοσμίκρυνση δημοσιεύονται με το παρόν διάταγμα.

Άρθρο 2

Εγκρίνεται, όπως διατυπώνεται στα επόμενα άρθρα, ο πολεοδομικός κανονισμός της παραπάνω περιοχής της οποίας το πολεοδομικό σχέδιο εγκρίνεται με το άρθρο 1 του παρόντος.

Άρθρο 3

1. Στους οικοδομήσιμους χώρους που χαρακτηρίζονται στα σχετικά διαγράμματα με στοιχείο Ο.Τ. επιτρέπεται ή χρήση μόνο κατοικίας.

2. Στους οικοδομήσιμους χώρους με στοιχείο Κ επιτρέπεται η ανέγερση εμπορικών καταστημάτων, γραφείων, εστιατορίων, αναψυκτηρίων, κτιρίων κοινωνικής πρόνοιας και πολιτιστικών εγκαταστάσεων.

Άρθρο 4

Στο πρόσωπο των οικοπέδων οικοδομημένων ή μη επιβάλλεται προκήπιο πλάτους τεσσάρων (4)μ., επτά (7)μ. και δώδεκα (12)μ.

Άρθρο 5

Τα ελάχιστα όρια εμβαδού και προσώπου καθώς και οι λοιποί όροι και περιορισμοί δόμησης των οικοπέδων ορίζονται, ως εξής:

Α. Χώροι με στοιχείο Ο.Τ.

1. Ελάχιστο πρόσωπο: Δώδεκα (12) μέτρα.

Ελάχιστο εμβαδόν: Τετρακόσια σαράντα (440)τ.μ.

2. Μέγιστο ποσοστό κάλυψης των οικοπέδων: σαράντα τοις εκατό (40%) της επιφανείας τους.

3. Συντελεστής δόμησης τέσσερα δέκατα (0,4) με μέγιστο εμβαδόν δομημένης επιφάνειας ανά μερίδα εκατόν είκοσι (120)τ.μ.

4. Μέγιστος αριθμός ορόφων των κτιρίων δύο (2) με μέγιστο επιτρεπόμενο ύψος αυτών οκτώ και μισό (8,5) μέτρα.

5. Στις πλάγιες και οπίσθιες πλευρές των οικοπέδων αφήνεται υποχρεωτική απόσταση Δ κατά ΓΟΚ.

Β. Χώροι με στοιχείο Κ και χώρος εκκλησίας.

1. Η αρτιότητα καθορίζεται από το εμβαδόν των χώρων αυτών όπως φαίνονται στα σχετικά διαγράμματα.

2. Μέγιστο ποσοστό κάλυψης των οικοπέδων:
σαράντα τοις εκατό (40%) της επιφανείας τους.

3. Συντελεστής δόμησης: ένα (1).

4. Μέγιστος αριθμός ορόφων των κτιρίων δύο (2) με μέγιστο επιτρεπόμενο ύψος αυτών οκτώ και μισό (8,5) μέτρα πλην του κτιρίου εκκλησίας που επιτρέπεται να είναι δέκα πέντε (15) μέτρα.

Γ. Επιπλέον των αναφερομένων στις ενότητες Α και Β, ισχύουν και τα εξής:

1. Απαγορεύεται η κατασκευή κτιρίων επί υποστηλωμάτων (PILOTIS).

2. Απαγορευόνται γύψινες εξωτερικές διακοσμήσεις.

3. Απαγορεύεται η κατασκευή συνεχούς περιμετρικού εξώστη.

4. Οι εξωτερικοί τοίχοι επιχρίζονται, εκτός των περιπτώσεων εμφανούς λιθοδομής ή επένδυσης λιθοδομής που να προσομοιάζει στην επιχωριάζουσα σχιστολιθοδομή.

Απαγορεύεται η επένδυση των τοιχοποιιών με σχιστολιθικές πλάκες.

5. Σε περίπτωση κατασκευής στέγης η επικάλυψη γίνεται με κεραμίδια βυζαντινού ή ρωμαϊκού τύπου, η δε κλίση της να μην υπερβαίνει το σαράντα τοις εκατό (40%).

6. Τα κουφώματα κατασκευάζονται από ξύλο, σιδεριές ή αλουμίνο λευκού ή καφέ χρώματος ξύλου.

7. Το συμπαγές των περιφραγμάτων των οικοπέδων είναι σοβατισμένο χρώματος λευκού, ή από εμφανή λιθοδομή με ύψος μικρότερο ή ίσο του ενός μέτρου και υπεράνω αυτού επιτρέπεται κιγκλίδωμα μικρότερο ή ίσο του ενός μέτρου.

Άρθρο 6

1. Τμήματα της συνολικής έκτασης του παραπάνω Οικοδομικού Συνεταιρισμού, όπως φαίνονται στα σχετικά διαγράμματα με μαύρη εστιγμένη γραμμή, παραμένουν εκτός σχεδίου με χρήση πράσινου.

2. Στα παραπάνω τμήματα απαγορεύεται κάθε δόμηση.

Άρθρο 7

Η ισχύς του παρόντος διατάγματος αρχίζει από τη δημοσίευσή του στην Εφημερίδα της Κυβερνήσεως.

Στον Υπουργό Περιβάλλοντος, Χωροταξίας και Δημοσίων Έργων αναθέτουμε τη δημοσίευση και εκτέλεση του παρόντος διατάγματος.

Αθήνα, 8 Δεκεμβρίου 1990


Ο ΠΡΟΕΔΡΟΣ ΤΗΣ ΔΗΜΟΚΡΑΤΙΑΣ
ΚΩΝΣΤΑΝΤΙΝΟΣ Γ. ΚΑΡΑΜΑΝΛΗΣ


Ο ΥΠΟΥΡΓΟΣ
ΠΕΡΙΒΑΛΛΟΝΤΟΣ, ΧΩΡΟΤΑΞΙΑΣ ΚΑΙ ΔΗΜ. ΕΡΓΩΝ
ΣΤΕΦΑΝΟΣ ΜΑΝΟΣ


Γ. 61422/90 "Έγκρισις πολεοδομικής μελέτης της έκτασης του Παραθεριστικού Οικοδομικού Συνεταιρισμού αξ/κών και πολιτικών υπαλλήλων Χωροφυλακής ΣΥΝ ΠΕ στην κοινότητα Αετού Καρυστίας (Ν. Ευβοίας)"

14 Νοεμβρίου 1990
ο Δ/ντής

Ν. Κοκκοτάκης

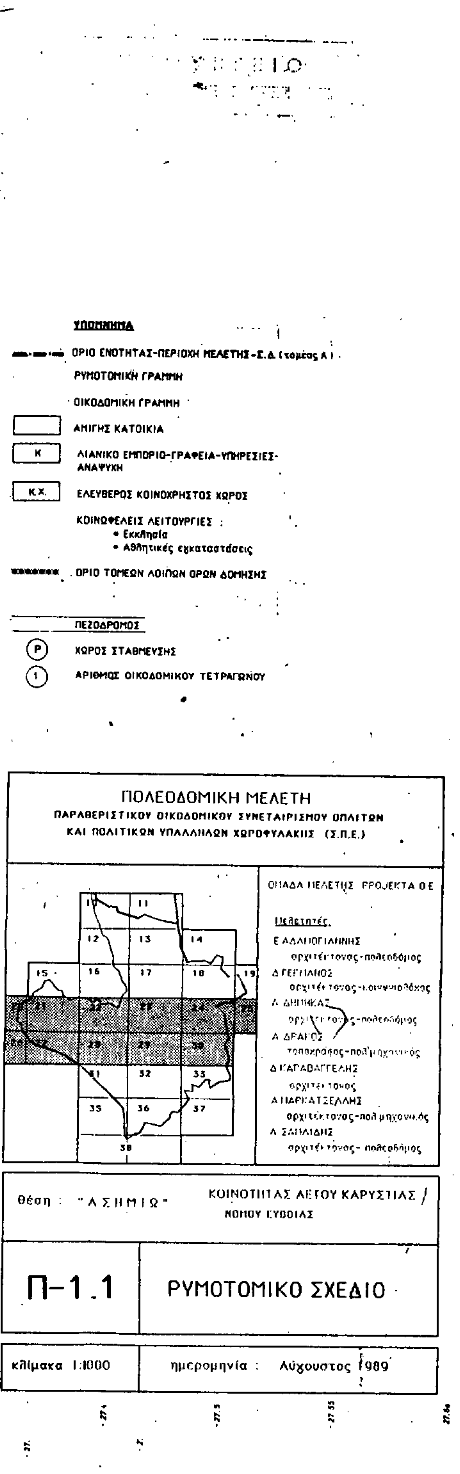

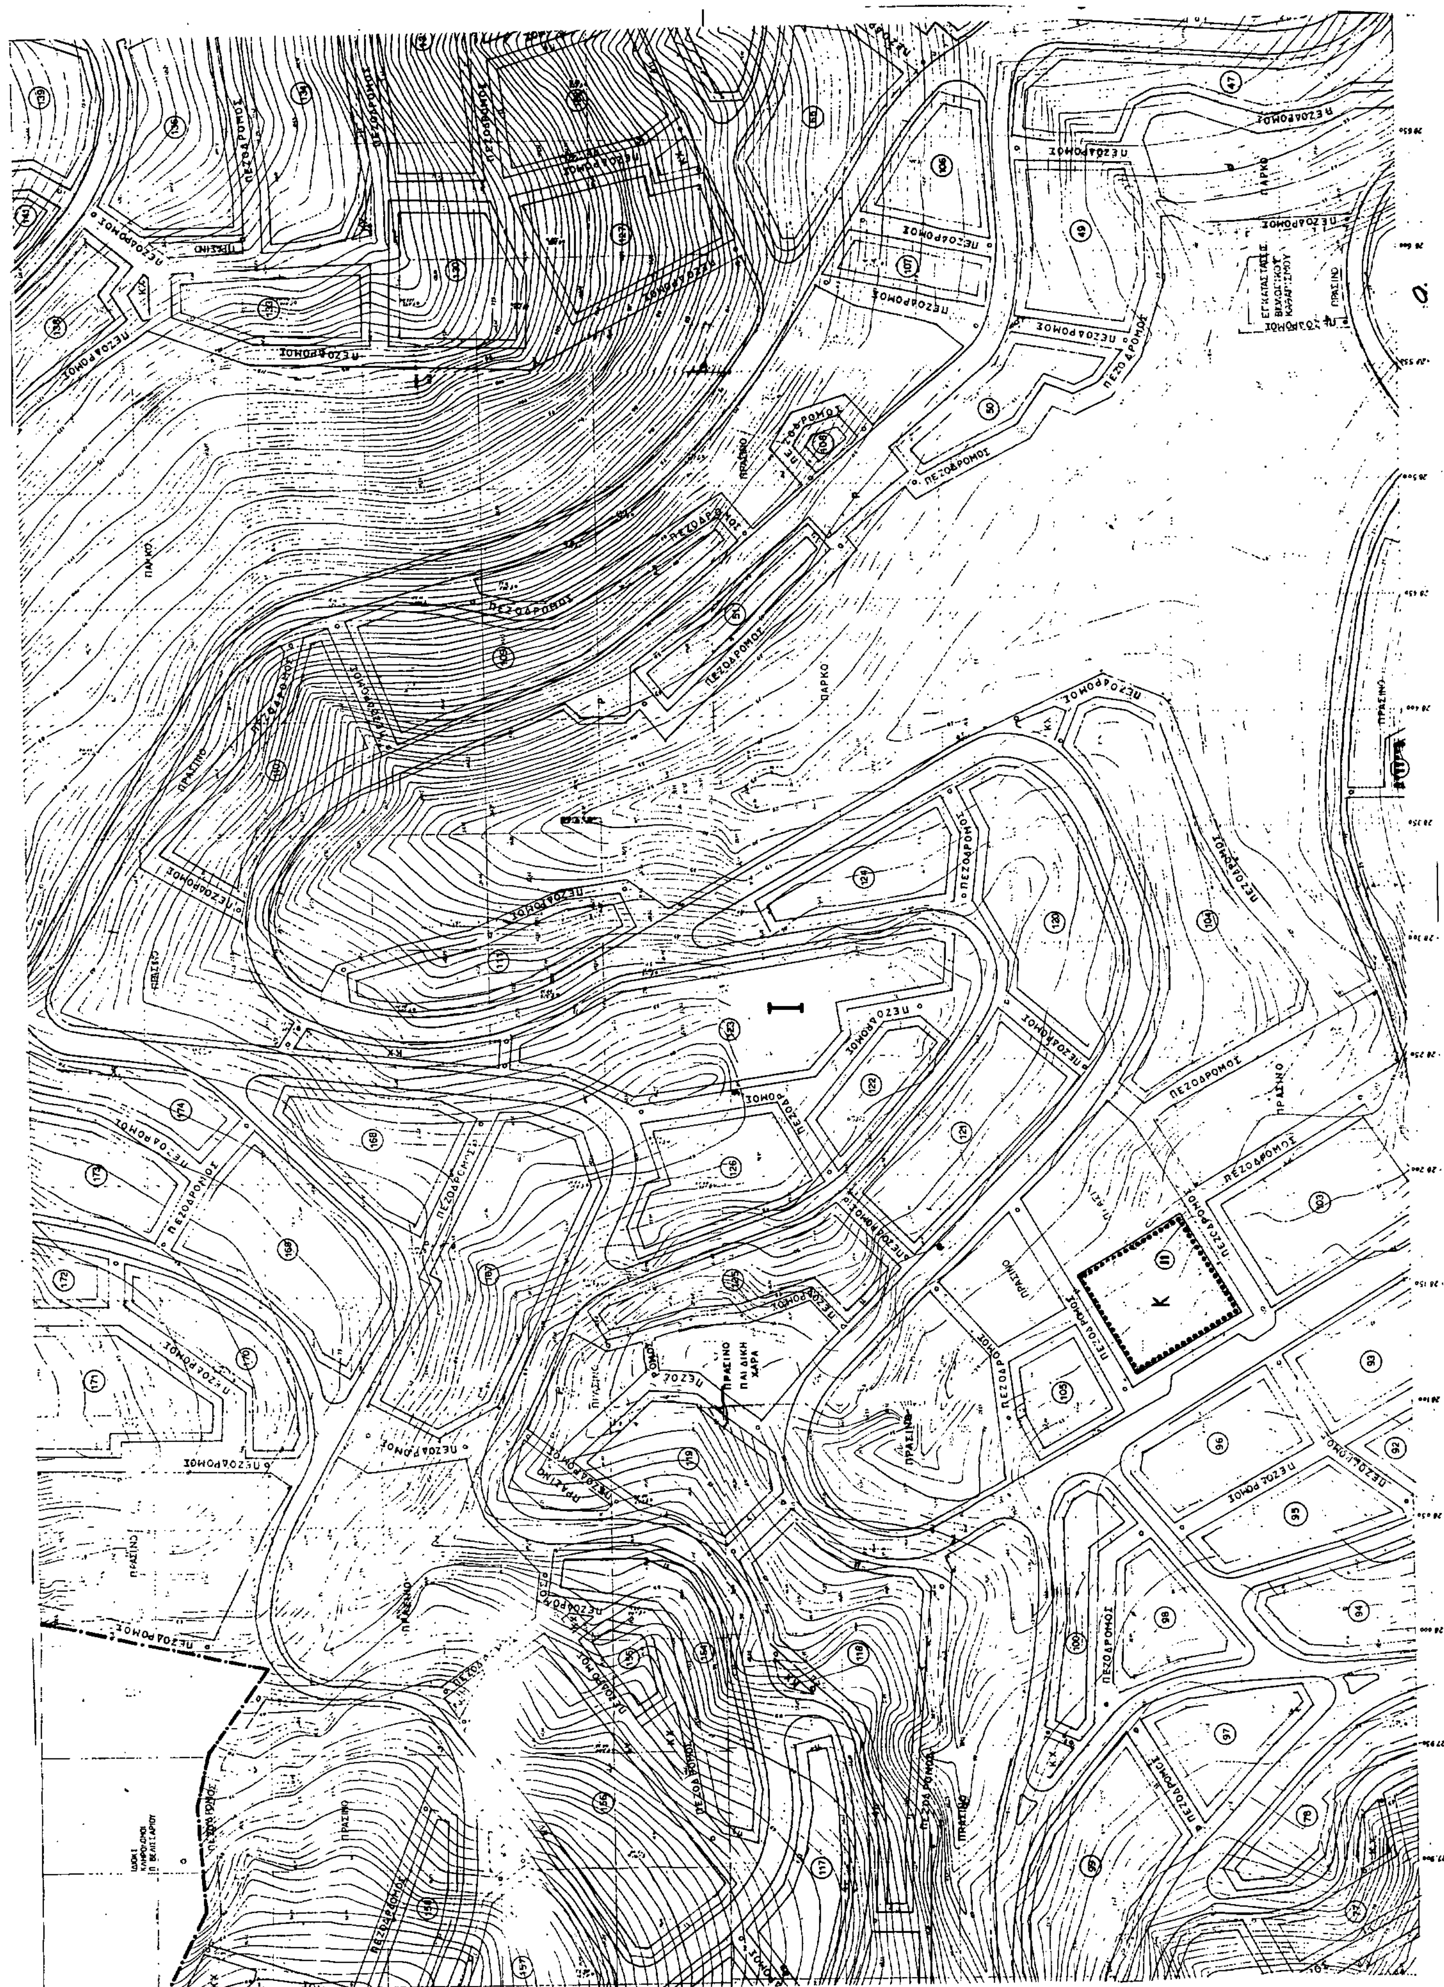
ΠΕΖΟΔΡΟΜΟΣ
ΠΑΡΚΟ
ΠΡΑΣΙΝΟ
Ι
Κ

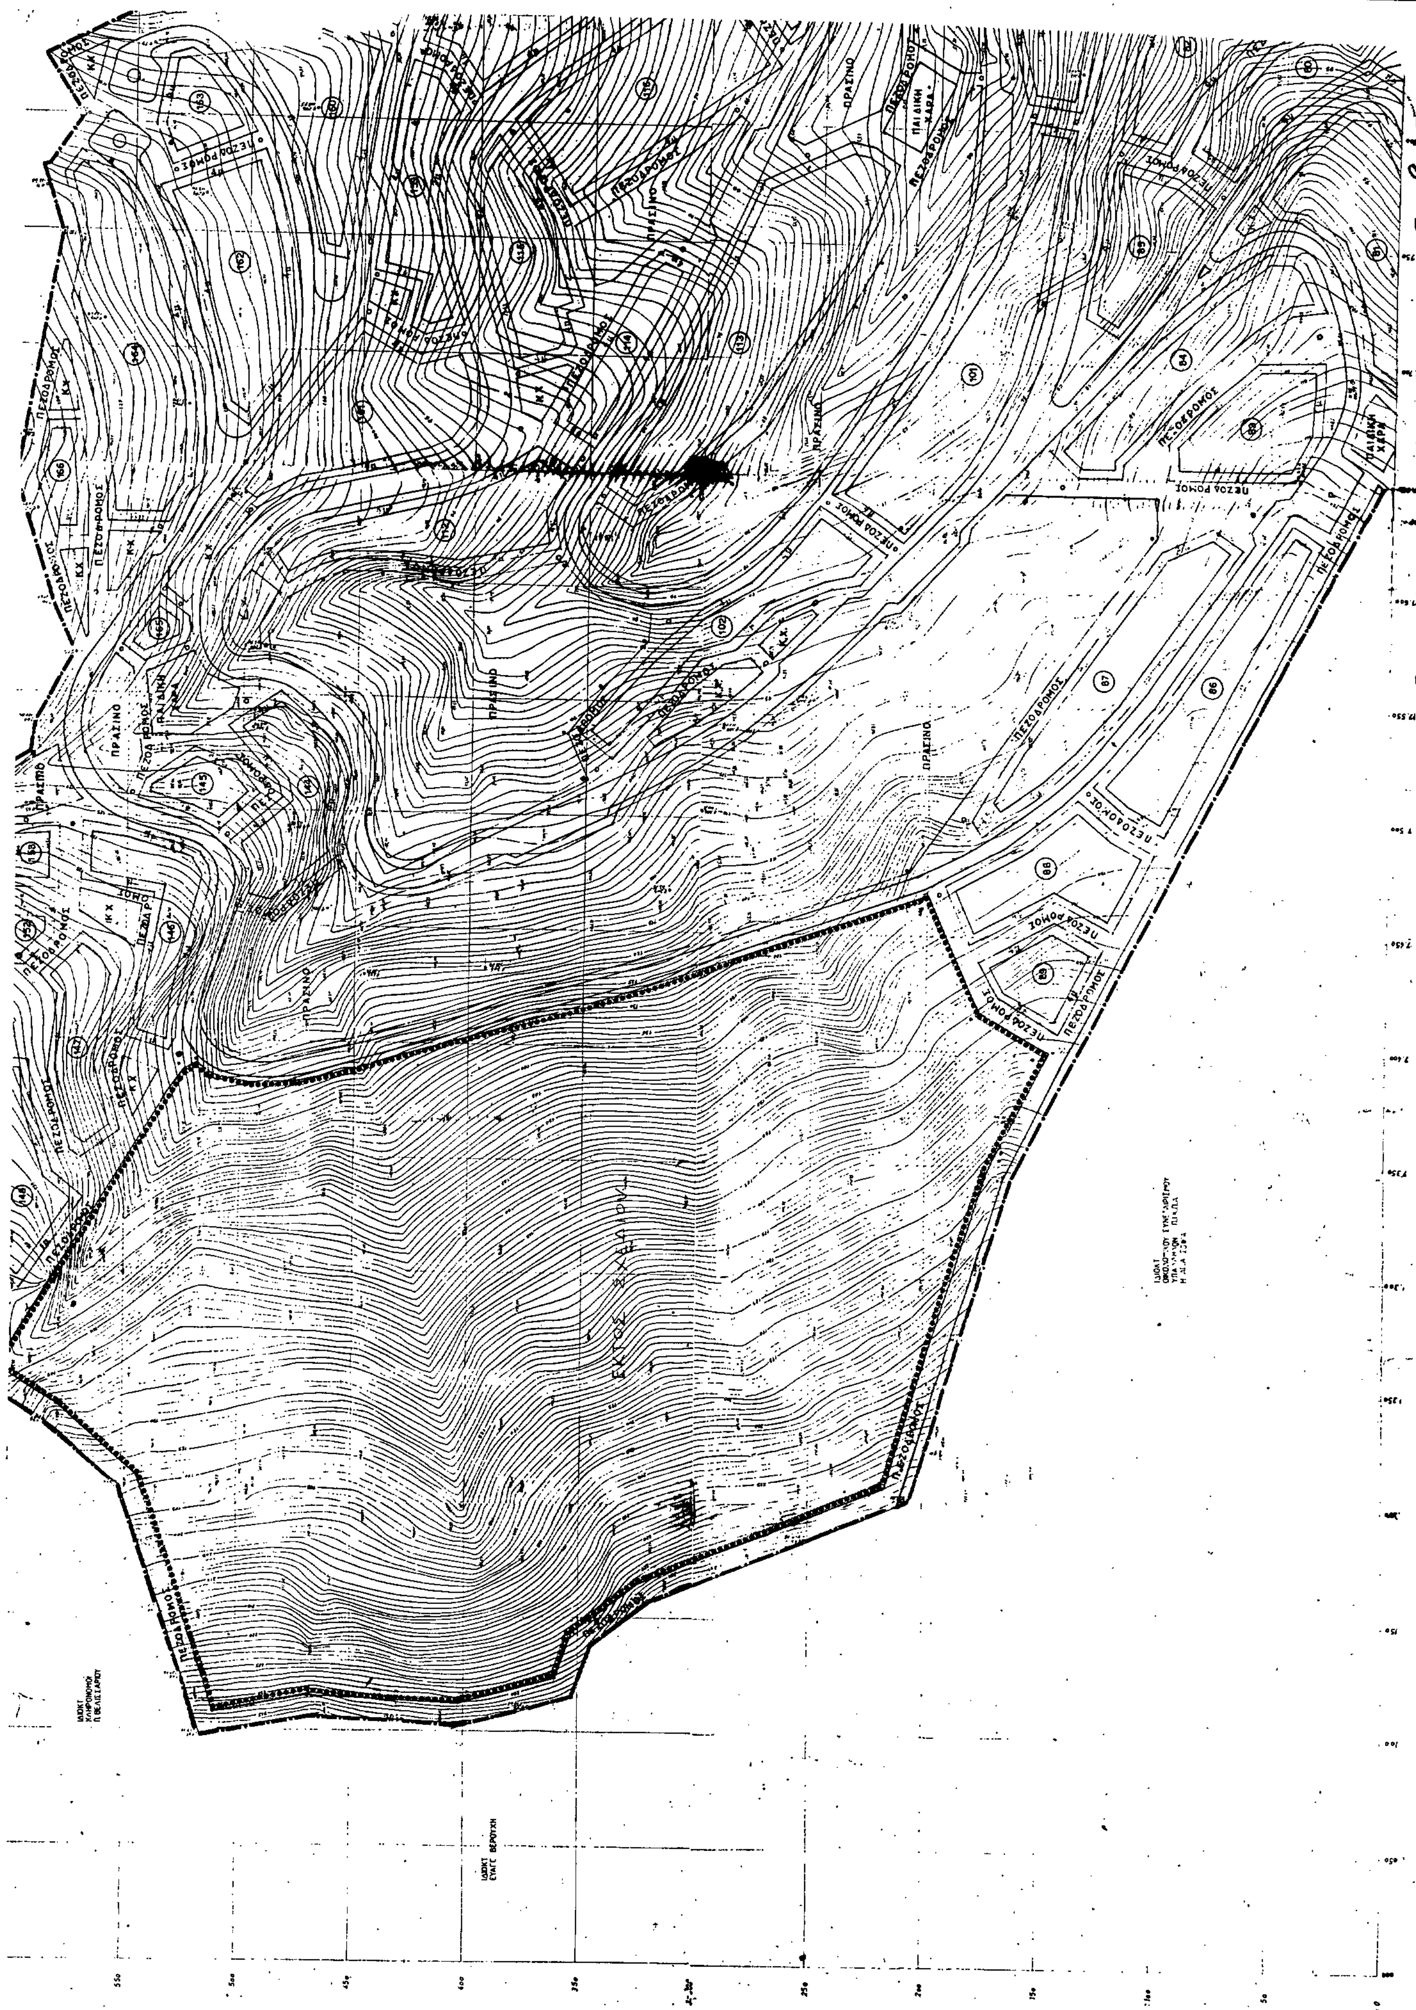
ΠΕΖΟΔΡΟΜΟΣ
ΠΡΑΣΙΝΟ
ΠΑΙΔΙΚΗ ΧΑΡΑ
Κ.Χ.

ΑΘΛΗΤΙΚΕΣ ΕΓΚΑΤΑΣΤΑΣΕΙΣ

ΕΛΕΥΘΕΡΑ ΓΗΠΕΔΑ

ΠΑΙΔΙΚΗ ΧΑΡΑ ΠΑΡΚΟ

ΠΕΖΟΔΡΟΜΟΣ

ΥΠΟΜΝΗΜΑ

- ΟΡΙΟ ΕΝΟΤΗΤΑΣ-ΠΕΡΙΟΧΗ ΜΕΛΕΤΗΣ - Σ.Δ (τομέας Α)
- ΡΥΜΟΤΟΜΙΚΗ ΓΡΑΜΜΗ
- ΟΙΚΟΔΟΜΙΚΗ ΓΡΑΜΜΗ
- ΑΜΙΓΗΣ ΚΑΤΟΙΚΙΑ
- Κ — ΛΙΑΝΙΚΟ ΕΜΠΟΡΙΟ-ΓΡΑΦΕΙΑ-ΥΠΗΡΕΣΙΕΣ-ΑΝΑΨΥΧΗ
- Κ.Χ. — ΕΛΕΥΘΕΡΟΣ ΚΟΙΝΟΧΡΗΣΤΟΣ ΧΩΡΟΣ
- ΚΟΙΝΩΦΕΛΕΙΣ ΛΕΙΤΟΥΡΓΙΕΣ :
  - Εκκλησία
  - Αθλητικές εγκαταστάσεις
- ΟΡΙΟ ΤΟΜΕΩΝ ΛΟΙΠΩΝ ΟΡΩΝ ΔΟΜΗΣΗΣ
- ΠΕΖΟΔΡΟΜΟΣ
- (P) ΧΩΡΟΣ ΣΤΑΘΜΕΥΣΗΣ
- (1) ΑΡΙΘΜΟΣ ΟΙΚΟΔΟΜΙΚΟΥ ΤΕΤΡΑΓΩΝΟΥ

ΠΟΛΕΟΔΟΜΙΚΗ ΜΕΛΕΤΗ

ΠΑΡΑΘΕΡΙΣΤΙΚΟΥ ΟΙΚΟΔΟΜΙΚΟΥ ΣΥΝΕΤΑΙΡΙΣΜΟΥ ΟΠΛΙΤΩΝ ΚΑΙ ΠΟΛΙΤΙΚΩΝ ΥΠΑΛΛΗΛΩΝ ΧΩΡΟΦΥΛΑΚΗΣ (Σ.Π.Ε.)

ΟΜΑΔΑ ΜΕΛΕΤΗΣ PROJEKTA Ο.Ε

Μελετητές:


Ε. ΑΔΑΜΟΓΙΑΝΝΗΣ αρχιτέκτονας-πολεοδόμος
Δ. ΓΕΡΜΑΝΟΣ αρχιτέκτονας-κοινωνιολόγος
Α. ΔΗΜΗΚΑΣ αρχιτέκτονας-πολεοδόμος
Α. ΔΡΑΚΟΣ τοπογράφος-πολ. μηχανικός
Δ. ΚΑΡΑΒΑΓΓΕΛΗΣ αρχιτέκτονας
Α. ΜΑΡΚΑΤΖΕΛΛΗΣ αρχιτέκτονας-πολ. μηχανικός
Α. ΣΑΠΛΑΙΔΗΣ αρχιτέκτονας-πολεοδόμος


Θέση: "ΛΑΣΗΜΙΩ" — ΚΟΙΝΟΤΗΤΑΣ ΑΕΤΟΥ ΚΑΡΥΣΤΙΑΣ, ΝΟΜΟΥ ΕΥΒΟΙΑΣ


Π-1.1 ΡΥΜΟΤΟΜΙΚΟ ΣΧΕΔΙΟ

κλίμακα 1:1000 — ημερομηνία: Αύγουστος 1989


ΠΕΖΟΔΡΟΜΟΣ
ΠΕΖΟΔΡΟΜΟΣ

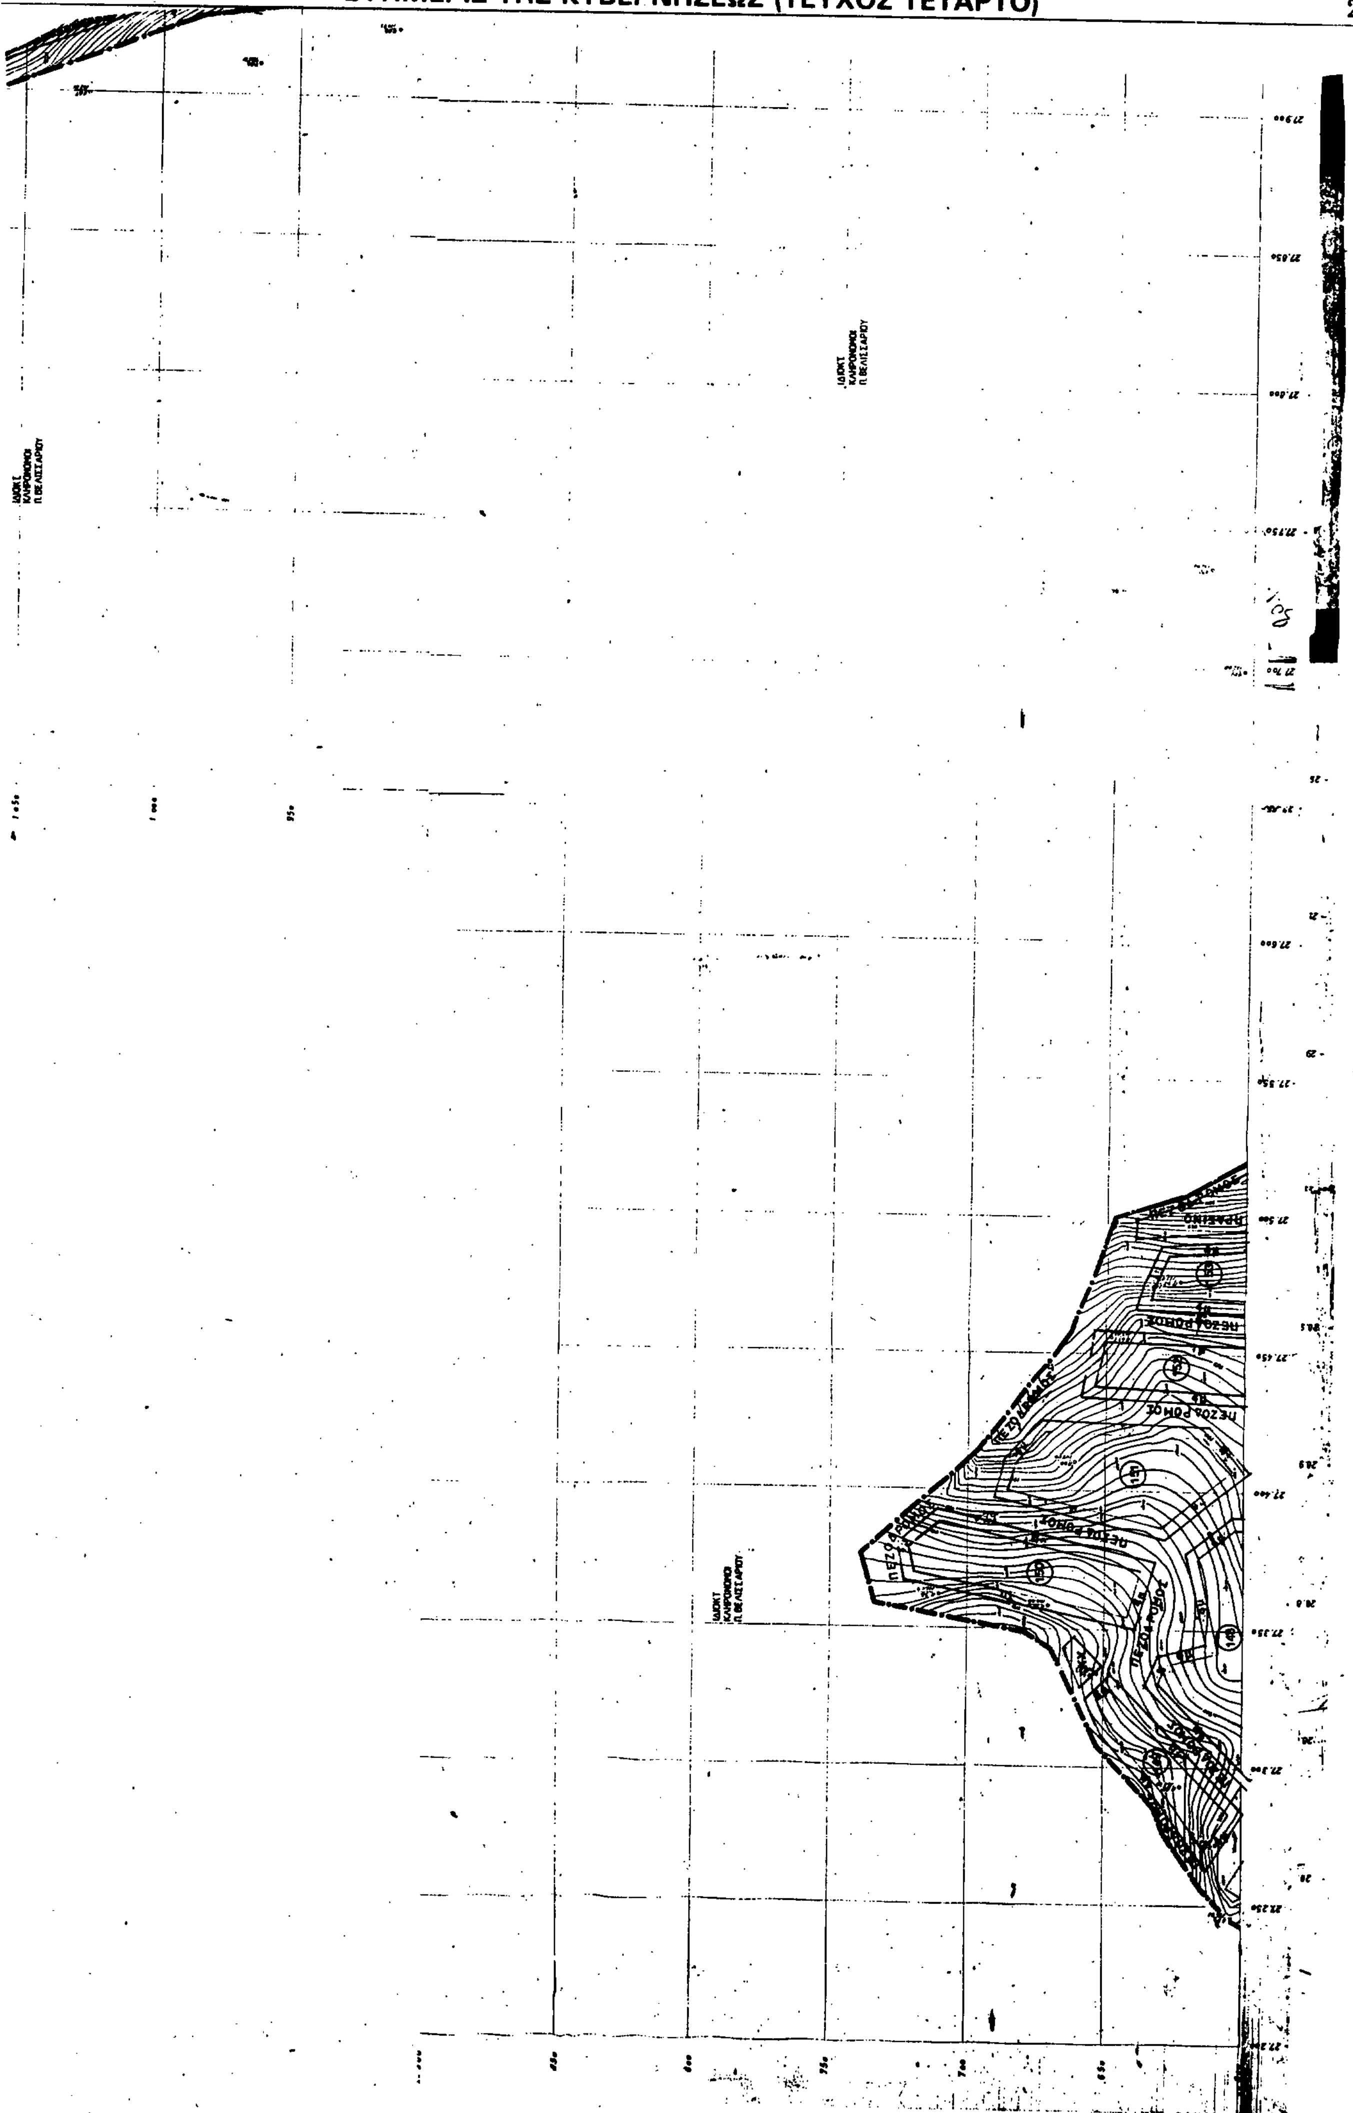

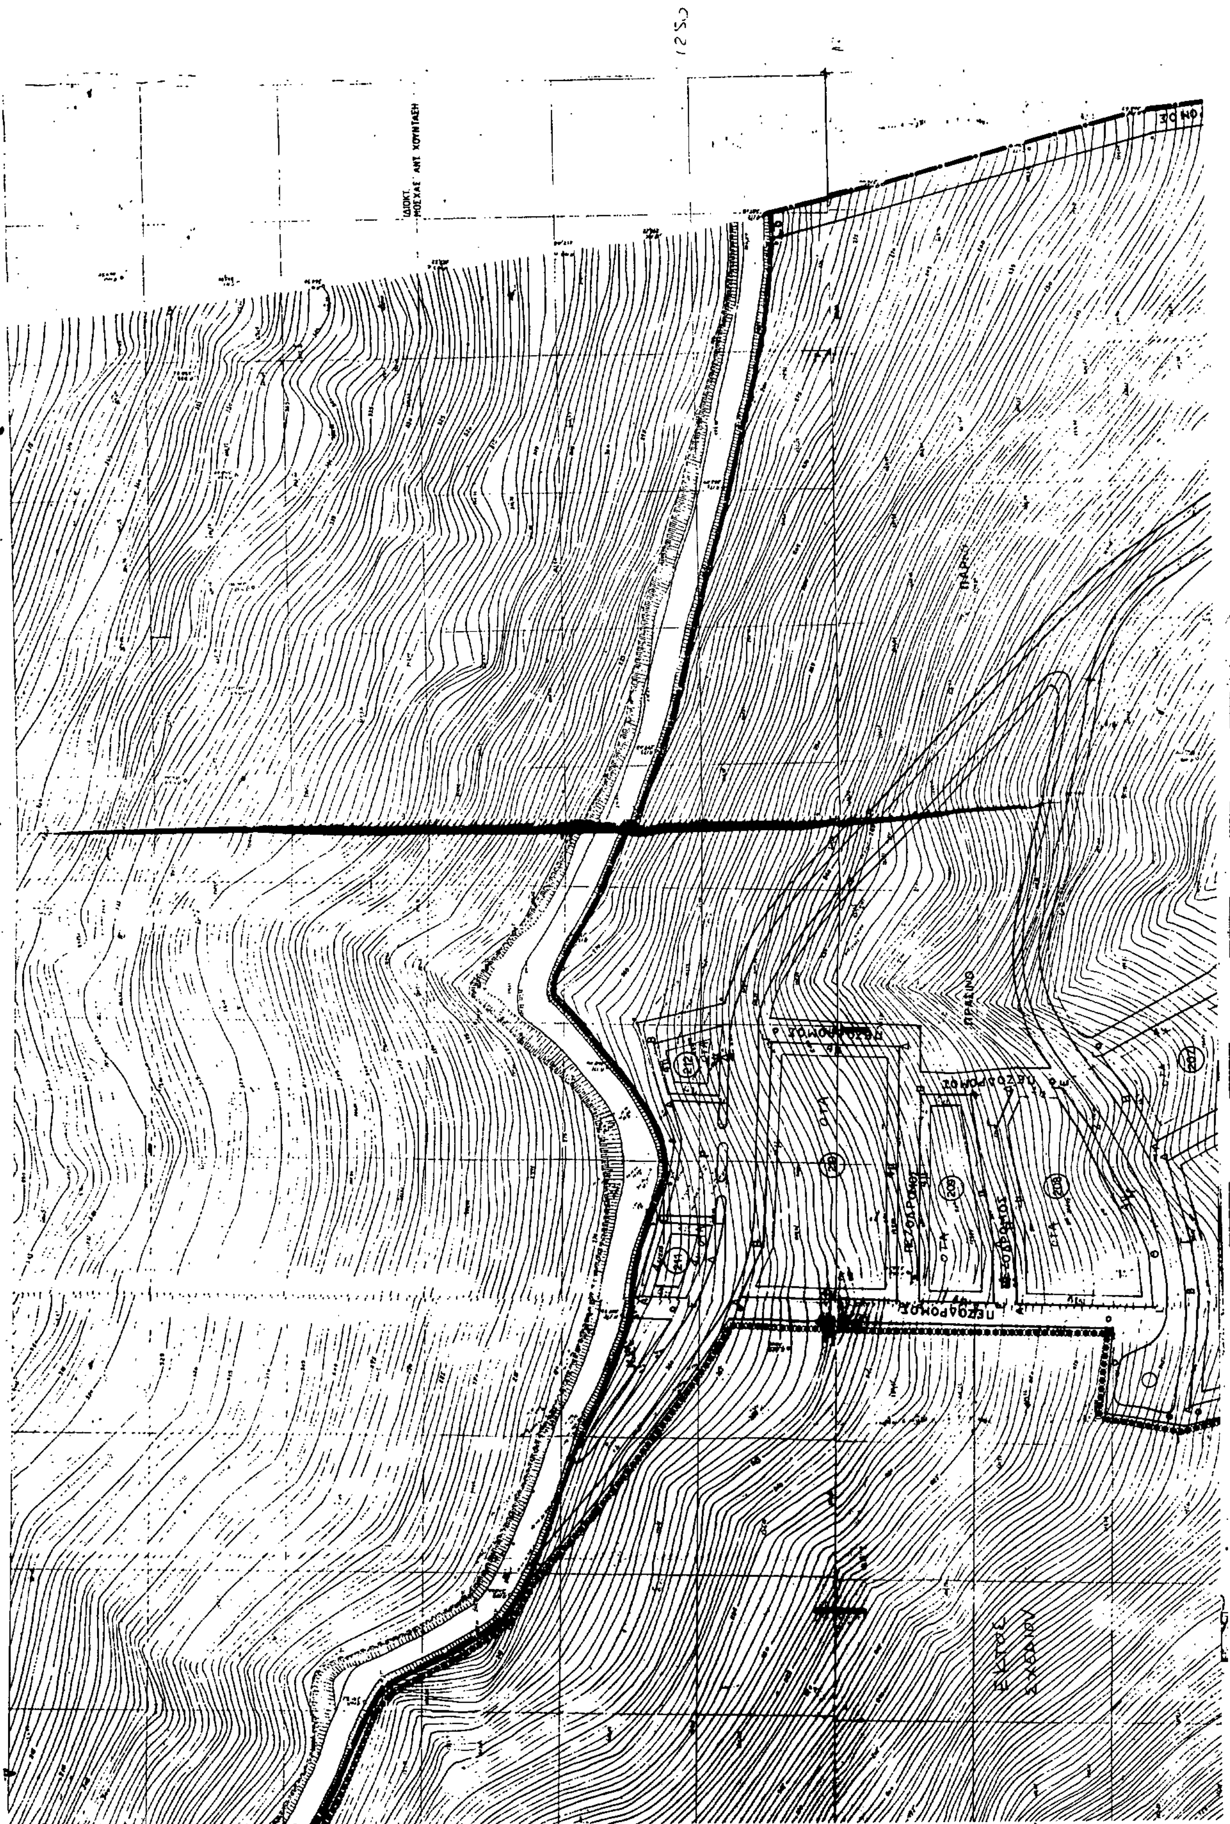

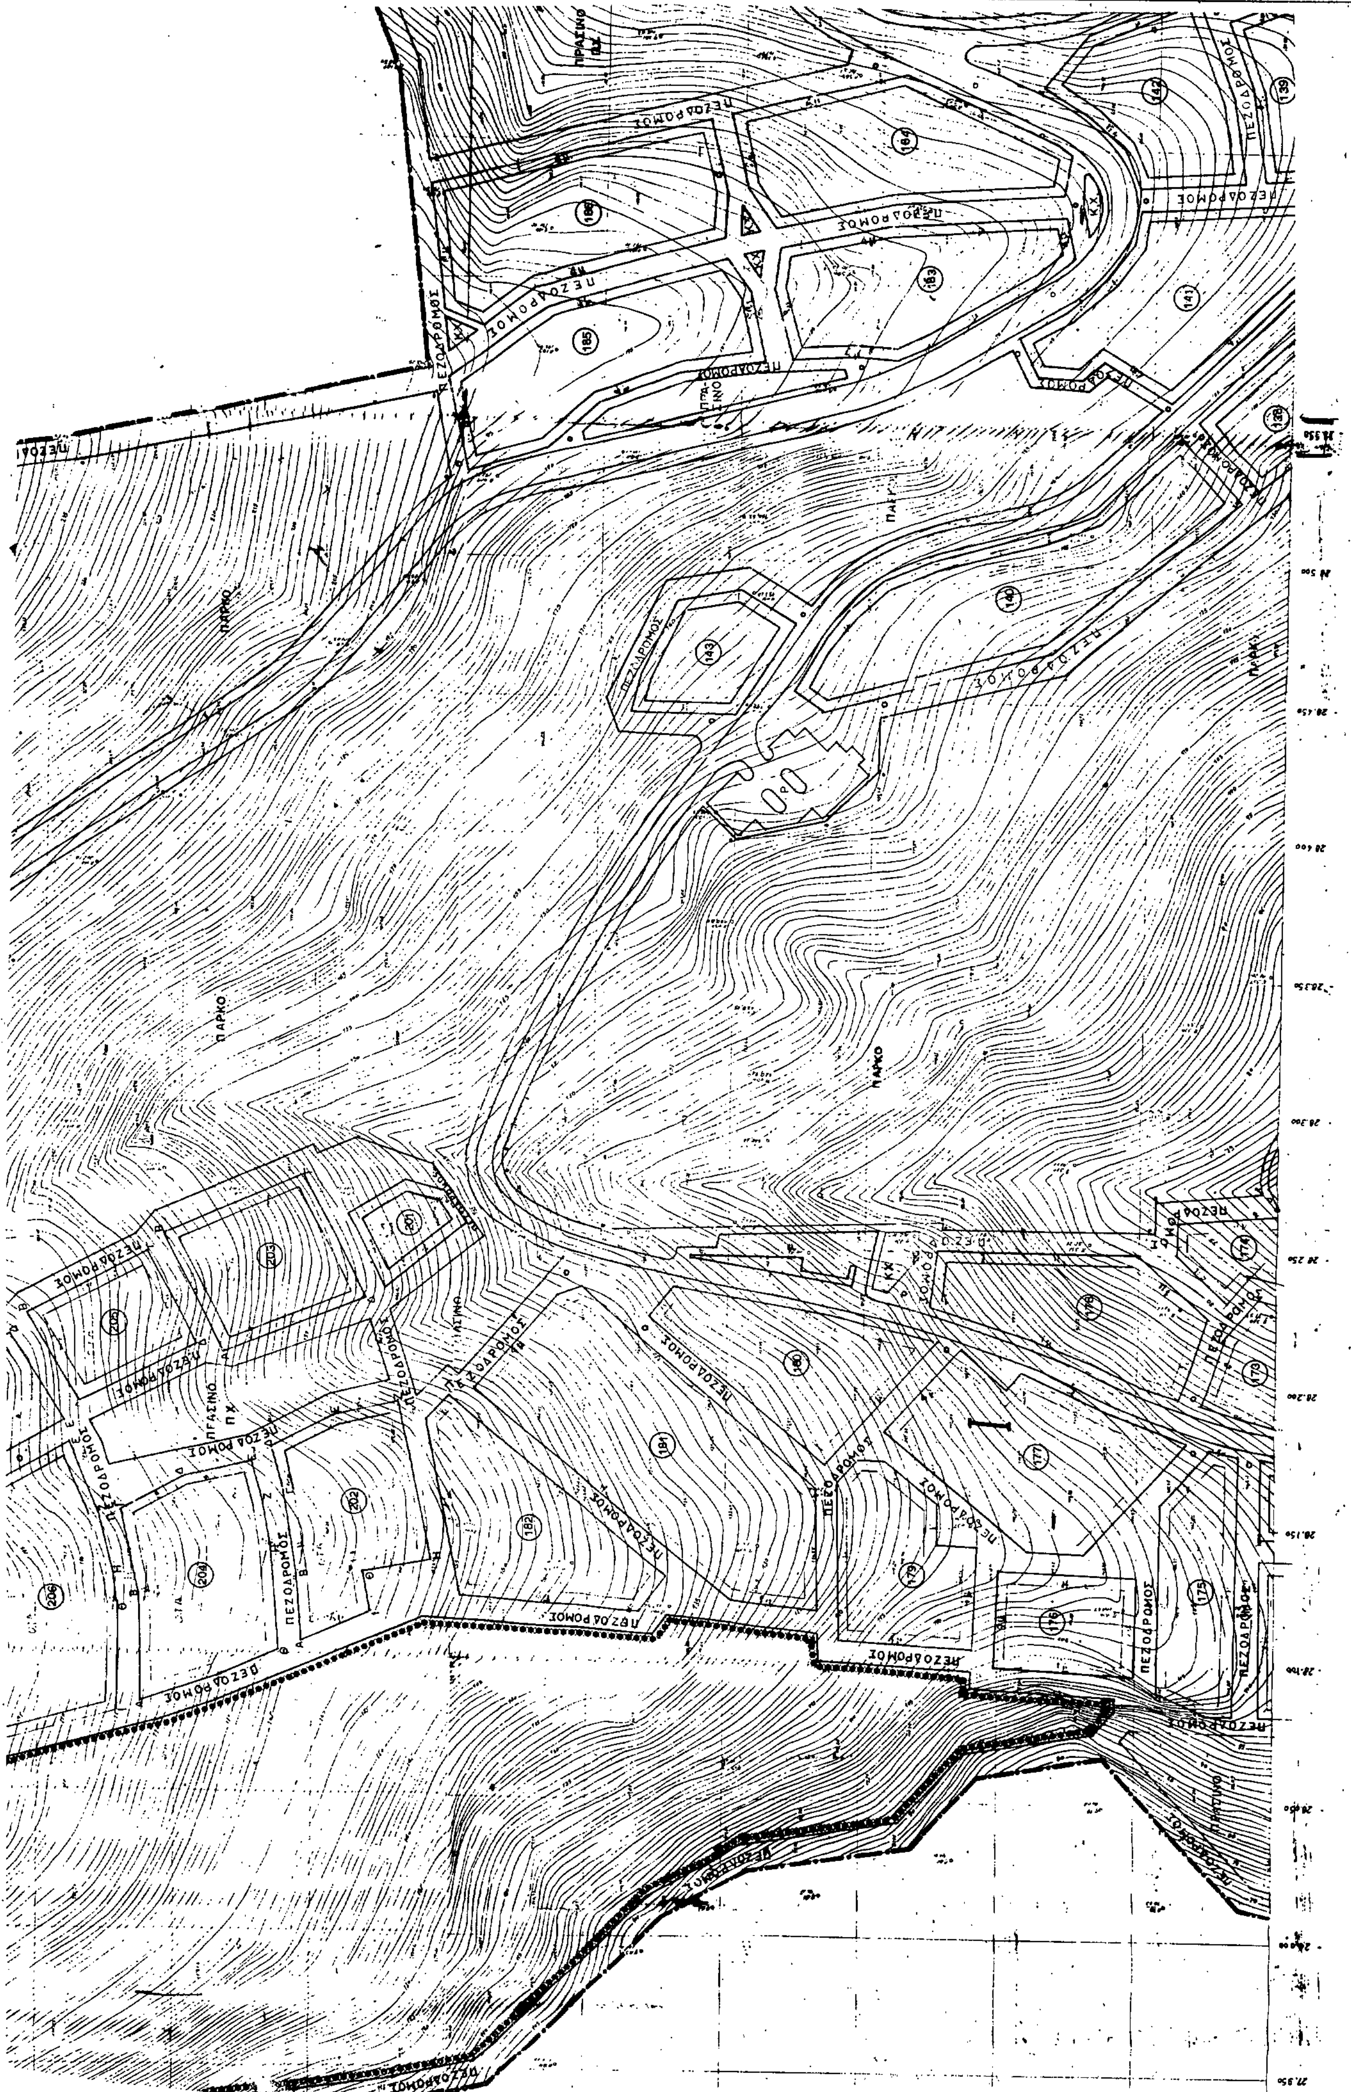
ΠΑΡΚΟ
ΠΕΖΟΔΡΟΜΟΣ
ΠΡΑΣΙΝΟ
ΠΧ
ΚΧ
143
140
141
142
139
138
183
184
185
186
176
177
178
179
180
181
182
175
174
173
201
202
203
204
205
206

ΥΠΟΜΝΗΜΑ

ΟΡΙΟ ΕΝΟΤΗΤΑΣ-ΠΕΡΙΟΧΗ ΜΕΛΕΤΗΣ - Σ.Δ (τομέας Α)

ΡΥΜΟΤΟΜΙΚΗ ΓΡΑΜΜΗ

ΟΙΚΟΔΟΜΙΚΗ ΓΡΑΜΜΗ

ΟΡΟΙ ΔΟΜΗΣΗΣ			
	Α	Ι	ΙΙ
Αρτιότητα	4000 m	[illegible]	[illegible]
Σ.Δ	0,4	0,1	1,0
[illegible]	120τ.μ	100τ.μ	[illegible]

ΥΠΟΥΡΓΕΙΟ
ΠΕΡΙΒΑΛΛΟΝΤΟΣ ΧΩΡΟΤΑΞΙΑΣ ΚΑΙ ΔΗΜ. ΕΡΓΩΝ

ΟΡΙΟ ... - ΠΕΡΙΟΧΗ ΜΕΛΕΤΗΣ - Σ.Δ.(τομέας Α)
ΡΥΜΟΤΟΜΙΚΗ ΓΡΑΜΜΗ
ΟΙΚΟΔΟΜΙΚΗ ΓΡΑΜΜΗ
ΑΜΙΓΗΣ ΚΑΤΟΙΚΙΑ
Κ ΛΙΑΝΙΚΟ ... ΓΡΑΦΕΙΑ-ΥΠΗΡΕΣΙΕΣ-ΑΝΑΨΥΧΗ
Κ.Χ. ΕΛΕΥΘΕΡΟΣ ... ΧΡΗΣΤΟΣ ΧΩΡΟΣ
ΚΟΙΝΩΦΕΛΕΙΣ ΛΕΙΤΟΥΡΓΙΕΣ :
... εγκαταστάσεις
ΟΡΙΟ ... ΟΡΩΝ ΔΟΜΗΣΗΣ
ΠΕΖΟΔΡΟΜΟΣ
Ⓟ ΧΩΡΟΣ ...
① ΑΡΙΘΜΟΣ ΟΙΚΟΔΟΜΙΚΟΥ ΤΕΤΡΑΓΩΝΟΥ

ΠΟΛΕΟΔΟΜΙΚΗ ΜΕΛΕΤΗ

ΠΑΡΑΘΕΡΙΣΤΙΚΟΥ ΟΙΚΟΔΟΜΙΚΟΥ ΣΥΝΕΤΑΙΡΙΣΜΟΥ ΟΠΛΙΤΩΝ ΚΑΙ ΠΟΛΙΤΙΚΩΝ ΥΠΑΛΛΗΛΩΝ ΧΩΡΟΦΥΛΑΚΗΣ (Σ.Π.Ε.)

ΟΜΑΔΑ ΜΕΛΕΤΗΣ PROJEKTA O.E

Μελετητές:
Ε.ΑΔΑΜΟΓΙΑΝΝΗΣ αρχιτέκτονας-πολεοδόμος
Δ.ΓΕΡΜΑΝΟΣ αρχιτέκτονας-κοινωνιολόγος
Α.ΔΗΜΗΚΑΣ αρχιτέκτονας-πολεοδόμος
Α.ΔΡΑΚΟΣ τοπογράφος-πολ.μηχανικός
Δ.ΚΑΡΑΒΑΓΓΕΛΗΣ αρχιτέκτονας
Α.ΜΑΡΚΑΤΣΕΛΛΗΣ αρχιτέκτονας-πολ.μηχανικός
Α.ΣΑΜΛΙΔΗΣ αρχιτέκτονας-πολεοδόμος

θέση : "ΑΣΗΜΙΩ" ΚΟΙΝΟΤΗΤΑΣ ΑΕΤΟΥ ΚΑΡΥΣΤΙΑΣ ΝΟΜΟΥ ΕΥΒΟΙΑΣ

Π-1.1 ΡΥΜΟΤΟΜΙΚΟ ΣΧΕΔΙΟ

κλίμακα 1:1000 ημερομηνία : Αύγουστος 1989

Γ. 61422/90 "Εγκρίσεως πολεοδομικής μελέτης της επεκτάσεως του Παραθεριστικού Οικοδομικού Συνεταιρισμού οπλιτών και πολιτικών υπαλλήλων Χωροφυλακής ΣΥΝ. ΠΕ στην κοινότητα Αετού Καρυστίας (Ν. Ευβοίας)".
14 Νοεμβρίου 1990
Δ/ντής
Ν. Κουκοτάκης

ΙΔΙΟΚΤ. ΜΟΣΧΑΣ ΑΝΤ. ΧΟΥΝΤΑΣΗ
ΙΔΙΟΚΤ. ΟΙΚΟΔΟΜΙΚΟΥ ΣΥΝΕΤΑΙΡΙΣΜΟΥ Ν. ΘΩΚΝΙΑ
ΙΔΙΟΚΤ. ΟΙΚΟΔΟΜΙΚΟΥ ΣΥΝΕΤΑΙΡΙΣΜΟΥ Ν. ΘΩΚΝΙΑ

ΠΕΖΟΔΡΟΜΟΣ
ΠΡΑΣΙΝΟ Π.Χ.
Κ.Χ.
199 200 198 197 196 195 194 193 192 191 190 189 188 187

ΕΘΝΙΚΟ ΤΥΠΟΓΡΑΦΕΙΟ

Εκδίδει την ΕΦΗΜΕΡΙΔΑ ΤΗΣ ΚΥΒΕΡΝΗΣΕΩΣ από το 1833

Διεύθυνση : Καποδιστρίου 34
Ταχ. Κώδικας: 104 32
TELEX : 22.3211 YPET GR

Οι Υπηρεσίες του **ΕΘΝΙΚΟΥ ΤΥΠΟΓΡΑΦΕΙΟΥ** λειτουργούν καθημερινά από **8.00'** έως **13.30'**

ΧΡΗΣΙΜΕΣ ΠΛΗΡΟΦΟΡΙΕΣ

* Πώληση ΦΕΚ όλων των Τευχών Καποδιστρίου 25 τηλ.: 52.39.762
* ΒΙΒΛΙΟΘΗΚΗ: Σολωμού 51 τηλ.: 52.48.188
* Για φωτοαντίγραφα παλαιών τευχών στην οδό Σολωμού 51 τηλ.: 52.48.141
* Τμήμα πληροφόρησης: Για τα δημοσιεύματα των ΦΕΚ τηλ.: 52.25.713 – 52.49.547

* Οδηγίες για δημοσιεύματα Ανωνύμων Εταιρειών και ΕΠΕ τηλ.: 52.48.785

Πληροφορίες για δημοσιεύματα Ανωνύμων Εταιρειών και ΕΠΕ τηλ.: 52.25.761

* Αποστολή ΦΕΚ στην επαρχία με καταβολή της αξίας του δια μέσου Δημοσίου Ταμείου Για πληροφορίες: τηλ.: 52.48.320

Τιμές κατά τεύχος της ΕΦΗΜΕΡΙΔΑΣ ΤΗΣ ΚΥΒΕΡΝΗΣΕΩΣ:

Κάθε τεύχος μέχρι 8 σελίδες δρχ. 50. Από 9 σελίδες μέχρι 16 δρχ. 80, από 17 έως 24 δρχ. 100

Από 25 σελίδες και πάνω η τιμή πώλησης κάθε φύλλου (8σέλιδου ή μέρους αυτού) αυξάνεται κατά 30 δρχ.

Μπορείτε να γίνετε συνδρομητής για όποιο τεύχος θέλετε. Θα σας αποστέλλεται με το Ταχυδρομείο.

ΕΤΗΣΙΕΣ ΣΥΝΔΡΟΜΕΣ

Κωδικός αριθ. κατάθεσης στο Δημόσιο Ταμείο 2531			Κωδικός αριθ. κατάθεσης στο Δημόσιο Ταμείο 3512	
Η ετήσια συνδρομή είναι:			Ποσοστό 5% υπέρ του Ταμείου Αλληλοβοηθείας του Προσωπικού (ΤΑΠΕΤ)	
α) Για το Τεύχος Α'	Δρχ.	10.000	Δρχ.	500
β) » » » Β'	»	19.000	»	950
γ) » » » Γ'	»	6.000	»	300
δ) » » » Δ'	»	18.000	»	900
ε) » » » Αναπτυξιακών Πράξεων	»	12.000	»	600
στ) » » » Ν.Π.Δ.Δ.	»	6.000	»	300
ζ) » » » ΠΑΡΑΡΤΗΜΑ	»	3.000	»	150
η) » » » Δελτ. Εμπ.& Βιομ. Ιδ.	»	6.000	»	300
θ) » » » Αν. Ειδικού Δικαστηρίου	»	1.500	»	75
ι) » » » Α.Ε. & Ε.Π.Ε.	»	40.000	»	2.000
ια) Για όλα τα Τεύχη	»	85.000	»	4.250

Πληροφορίες: τηλ. 52.48.320